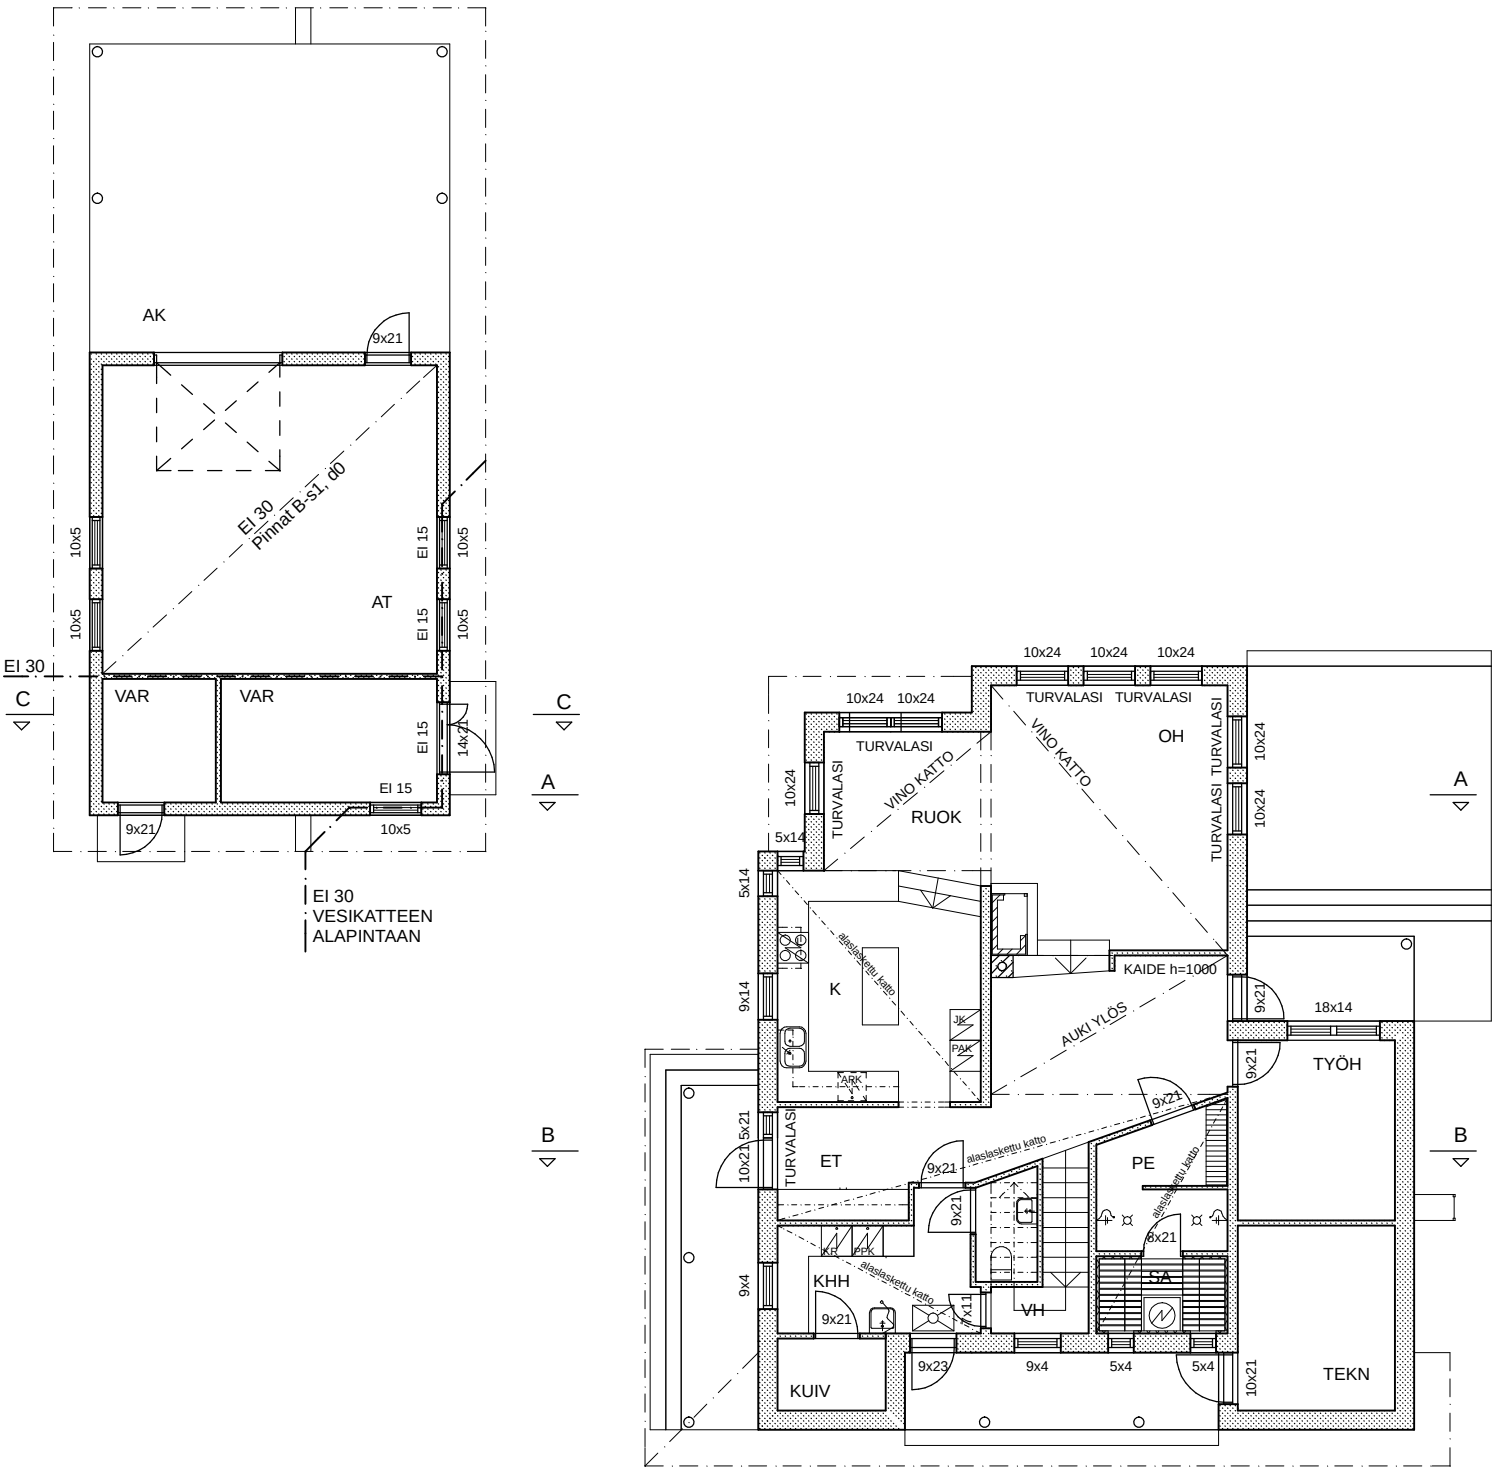
AK
9x21
EI 30
Pinnat B-s1, d0
10x5
10x5
EI 15
EI 15
10x5
10x5
AT
EI 30
C
VAR
VAR
EI 15
14x21
EI 15
9x21
10x5
EI 30
VESIKATTEEN
ALAPINTAAN
C
A
B
10x24
10x24
10x24
TURVALASI
TURVALASI
10x24
10x24
TURVALASI
VINO KATTO
VINO KATTO
OH
TURVALASI
TURVALASI
10x24
10x24
A
RUOK
5x14
5x14
alaslaskettu katto
K
9x14
JK
PAK
ARK
KAIDE h=1000
AUKI YLÖS
9x21
18x14
9x21
TYÖH
9x21
5x21
10x21
TURVALASI
ET
9x21
alaslaskettu katto
PE
alaslaskettu katto
9x21
8x21
KR
PPK
KHH
alaslaskettu katto
9x4
9x21
7x11
VH
SA
9x23
9x4
5x4
5x4
10x21
KUIV
TEKN
B

1. KERROS