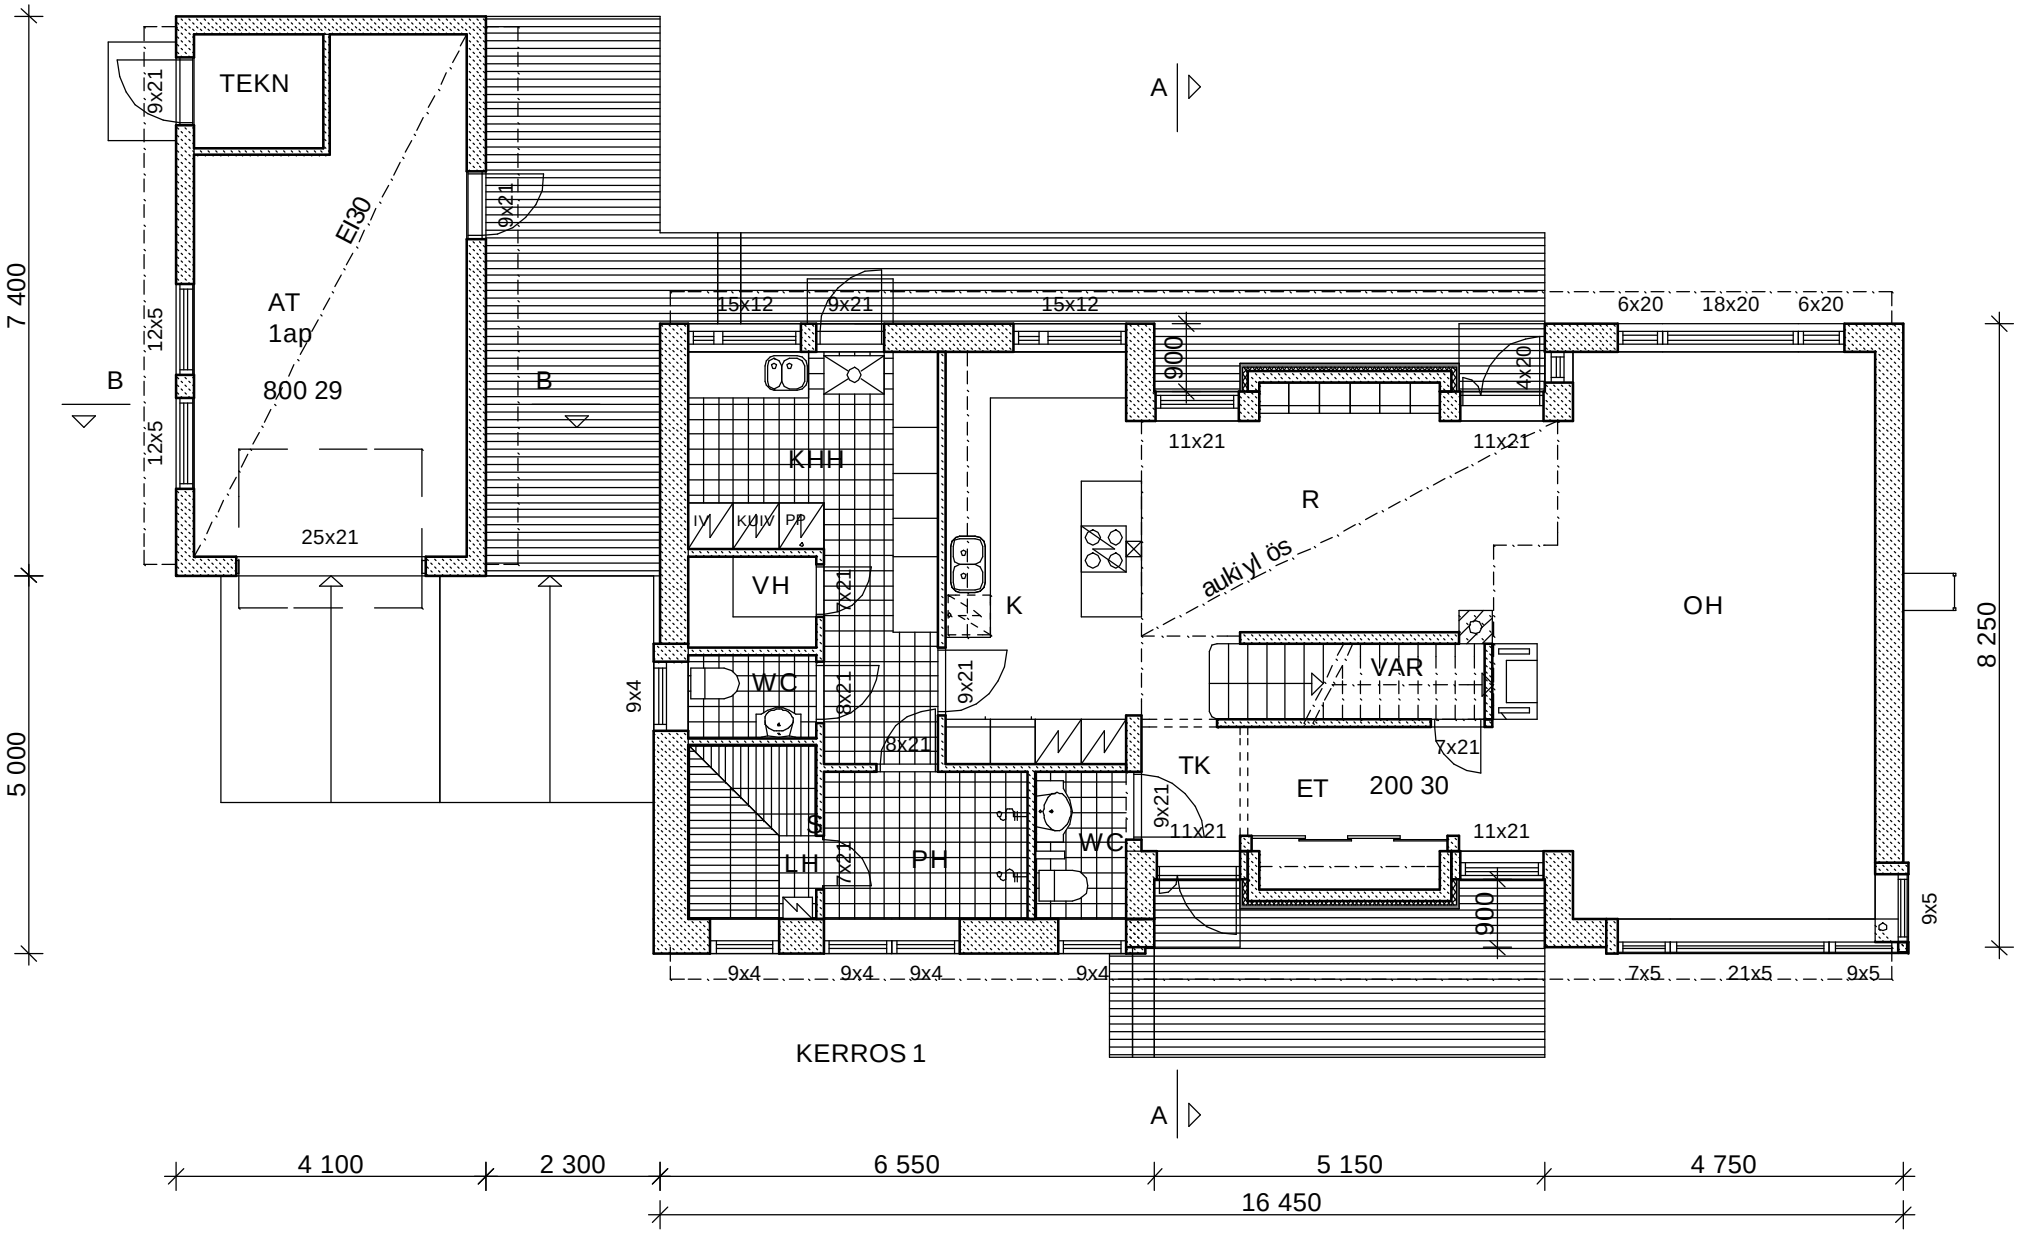
TEKN
AT
1ap
800 29
EI30
9x21
12x5
25x21
B
A
KHH
IV
KM/IV
PP
VH
WC
K
R
auki yl ös
VAR
OH
TK
ET
200 30
LH
PH
WC
15x12
6x20
18x20
11x21
900
4x20
7x21
8x21
9x4
9x5
7x5
21x5
7 400
5 000
8 250
4 100
2 300
6 550
5 150
4 750
16 450
KERROS 1