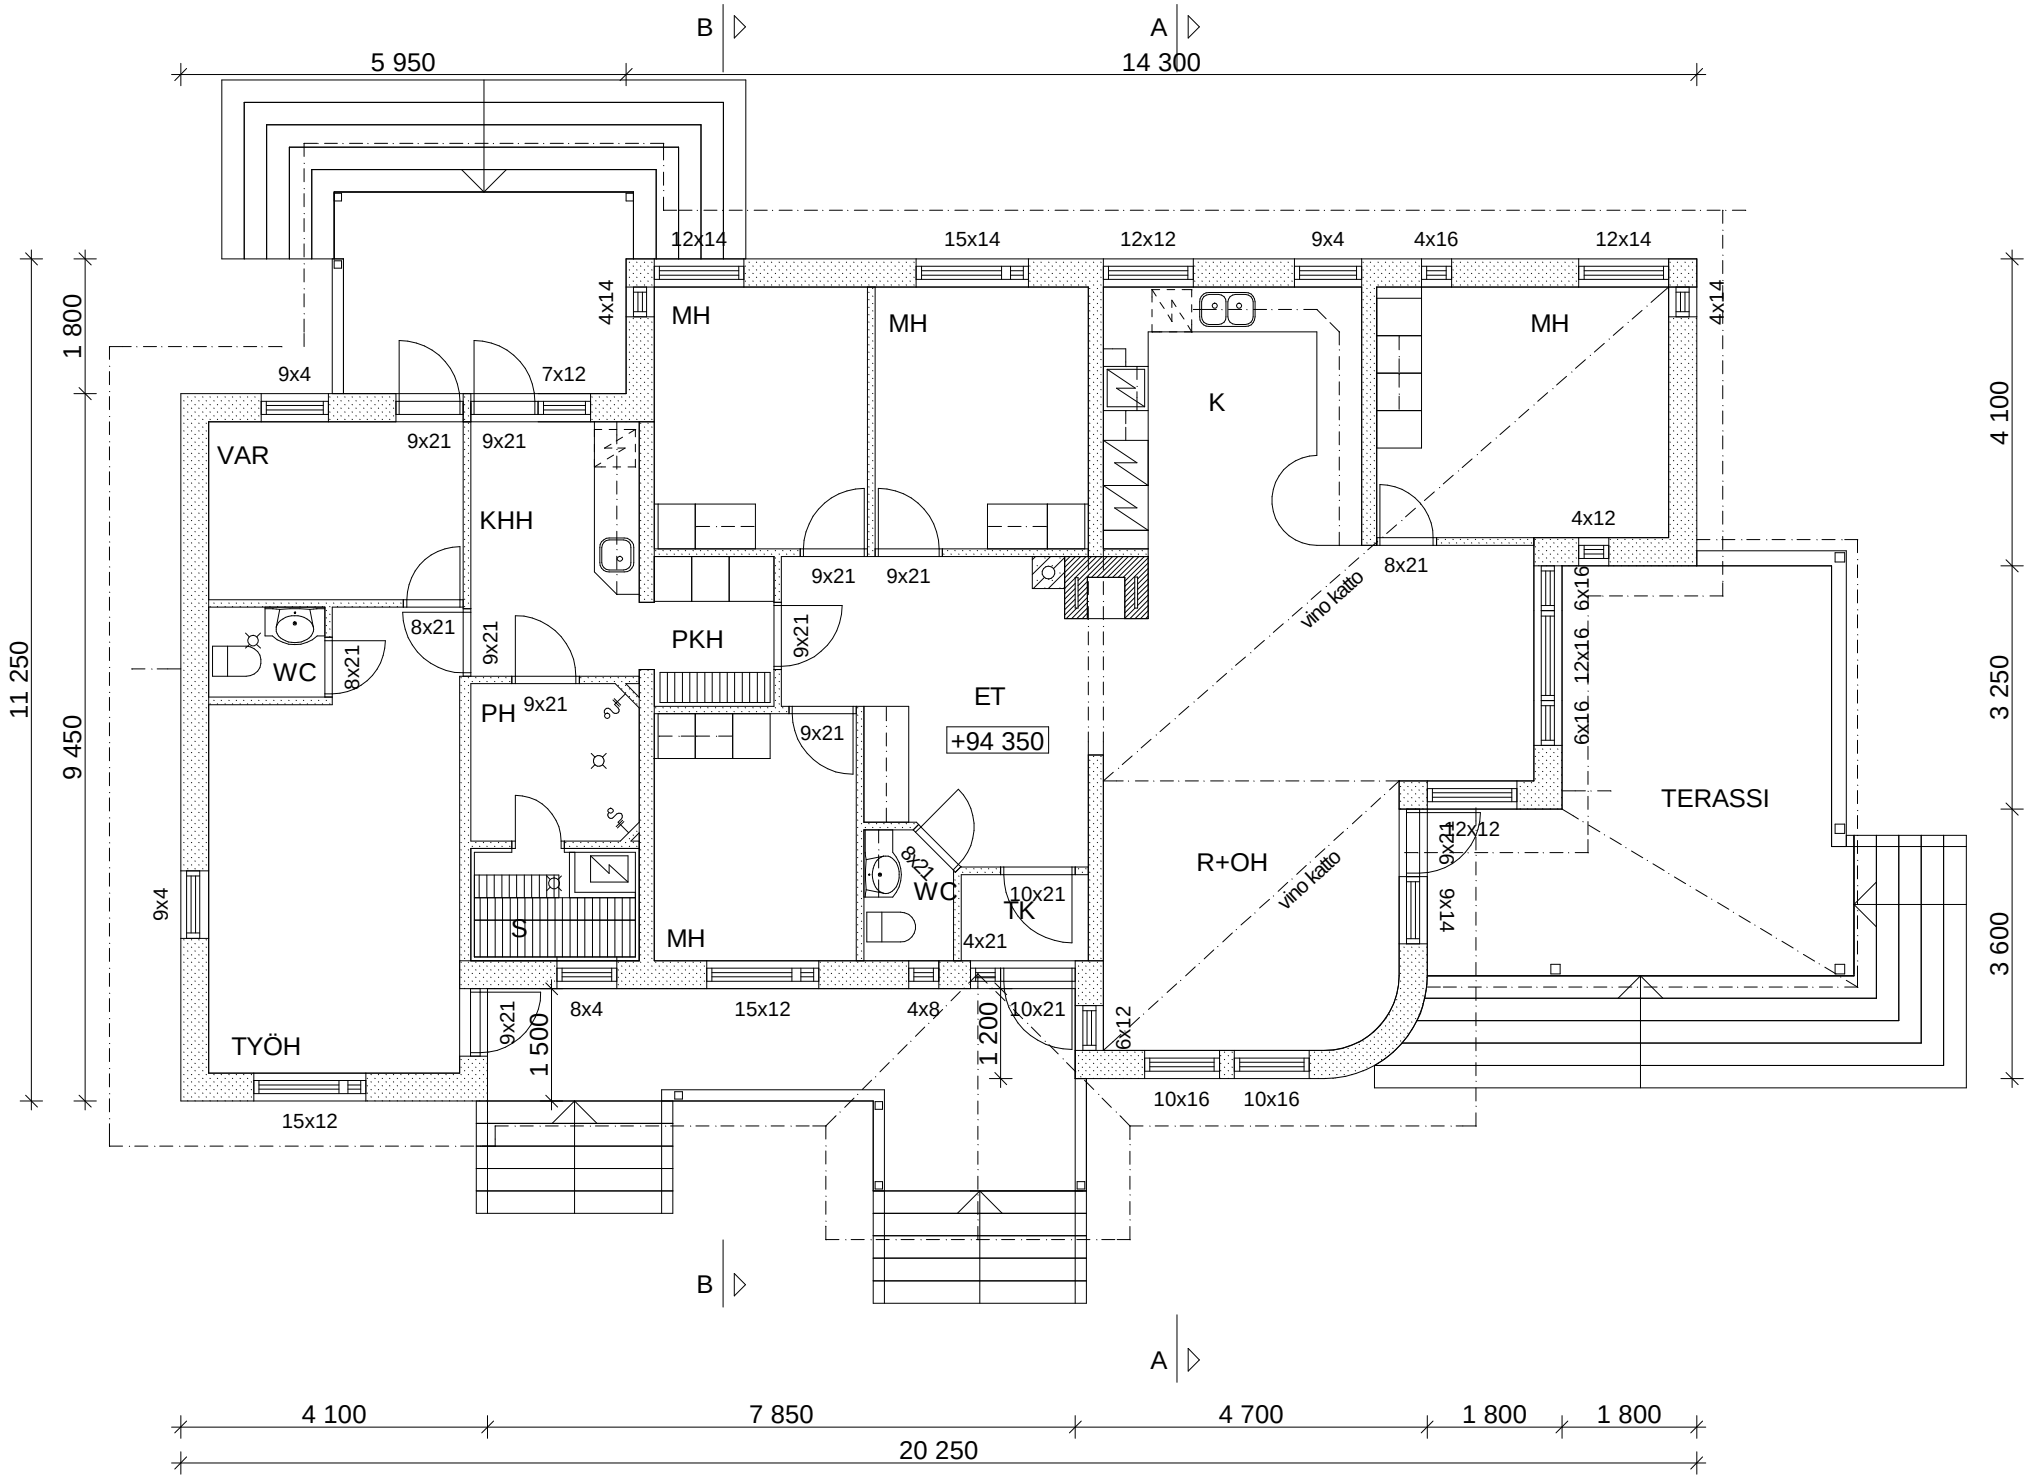
B
A
5 950
14 300
12x14
15x14
12x12
9x4
4x16
12x14
4x14
MH
MH
MH
4x14
1 800
9x4
7x12
K
VAR
9x21
9x21
KHH
4x12
8x21
9x21
9x21
9x21
9x21
PKH
vino katto
6x16
6x16
12x16
6x16
WC
8x21
8x21
PH
9x21
ET
+94 350
9x21
TERASSI
11 250
9 450
4 100
3 250
3 600
12x12
9x21
R+OH
vino katto
8x21
WC
10x21
TK
9x14
9x4
MH
4x21
8x4
15x12
4x8
10x21
9x21
1 500
1 200
6x12
TYÖH
10x16
10x16
15x12
B
A
4 100
7 850
4 700
1 800
1 800
20 250