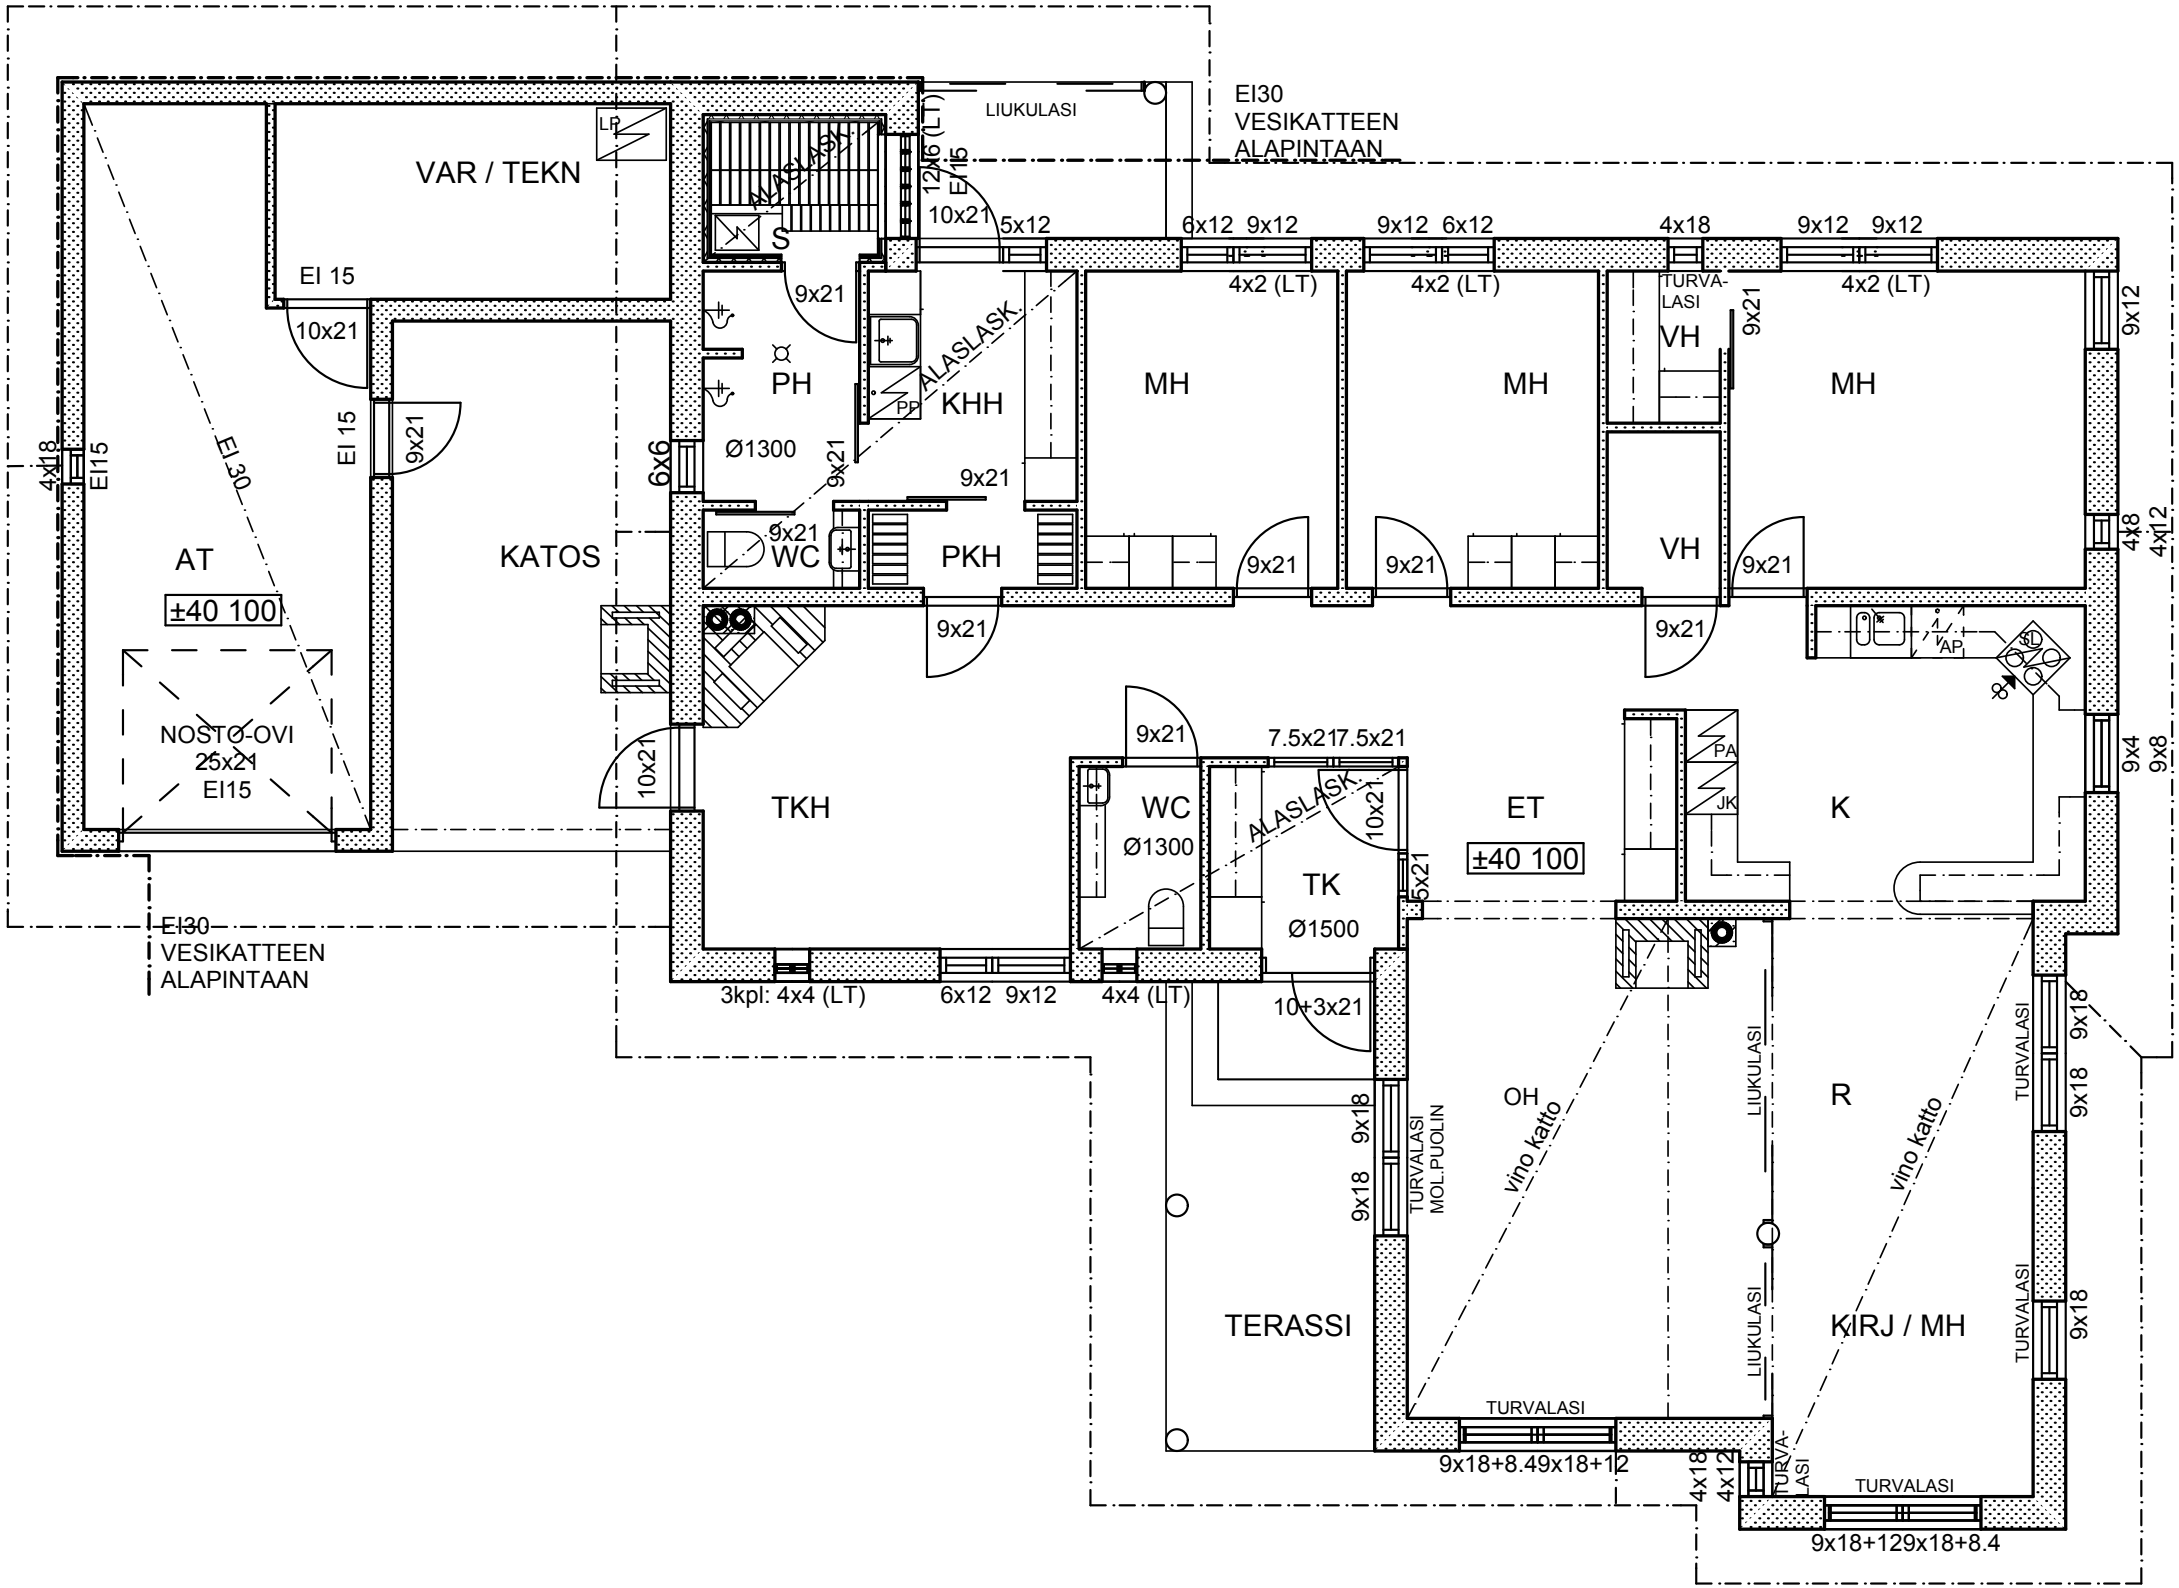
VAR / TEKN
LP
LIUKULASI
EI30
VESIKATTEEN
ALAPINTAAN
12x6 (LT)
EI15
10x21
5x12
6x12 9x12
9x12 6x12
4x18
9x12 9x12
S
EI 15
9x21
4x2 (LT)
4x2 (LT)
TURVA-
LASI
4x2 (LT)
10x21
PH
ALASLASK
KHH
PP
MH
MH
VH
MH
9x12
EI 15
9x21
EI 30
EI15
4x18
6x6
Ø1300
9x21
9x21
4x8
4x12
AT
KATOS
9x21
WC
PKH
9x21
9x21
VH
9x21
±40 100
9x21
AP
SD
NOSTO-OVI
25x21
EI15
9x21
7.5x21
7.5x21
PA
9x4
9x8
10x21
TKH
WC
Ø1300
ALASLASK
10x21
ET
JK
K
TK
Ø1500
5x21
±40 100
EI30
VESIKATTEEN
ALAPINTAAN
3kpl: 4x4 (LT)
6x12 9x12
4x4 (LT)
10+3x21
9x18
9x18
TURVALASI
MOL.PUOLIN
OH
vino katto
LIUKULASI
R
vino katto
TURVALASI
9x18
9x18
TERASSI
LIUKULASI
KIRJ / MH
TURVALASI
9x18
TURVALASI
9x18+8.49x18+12
4x18
4x12
TURVA-
LASI
TURVALASI
9x18+129x18+8.4