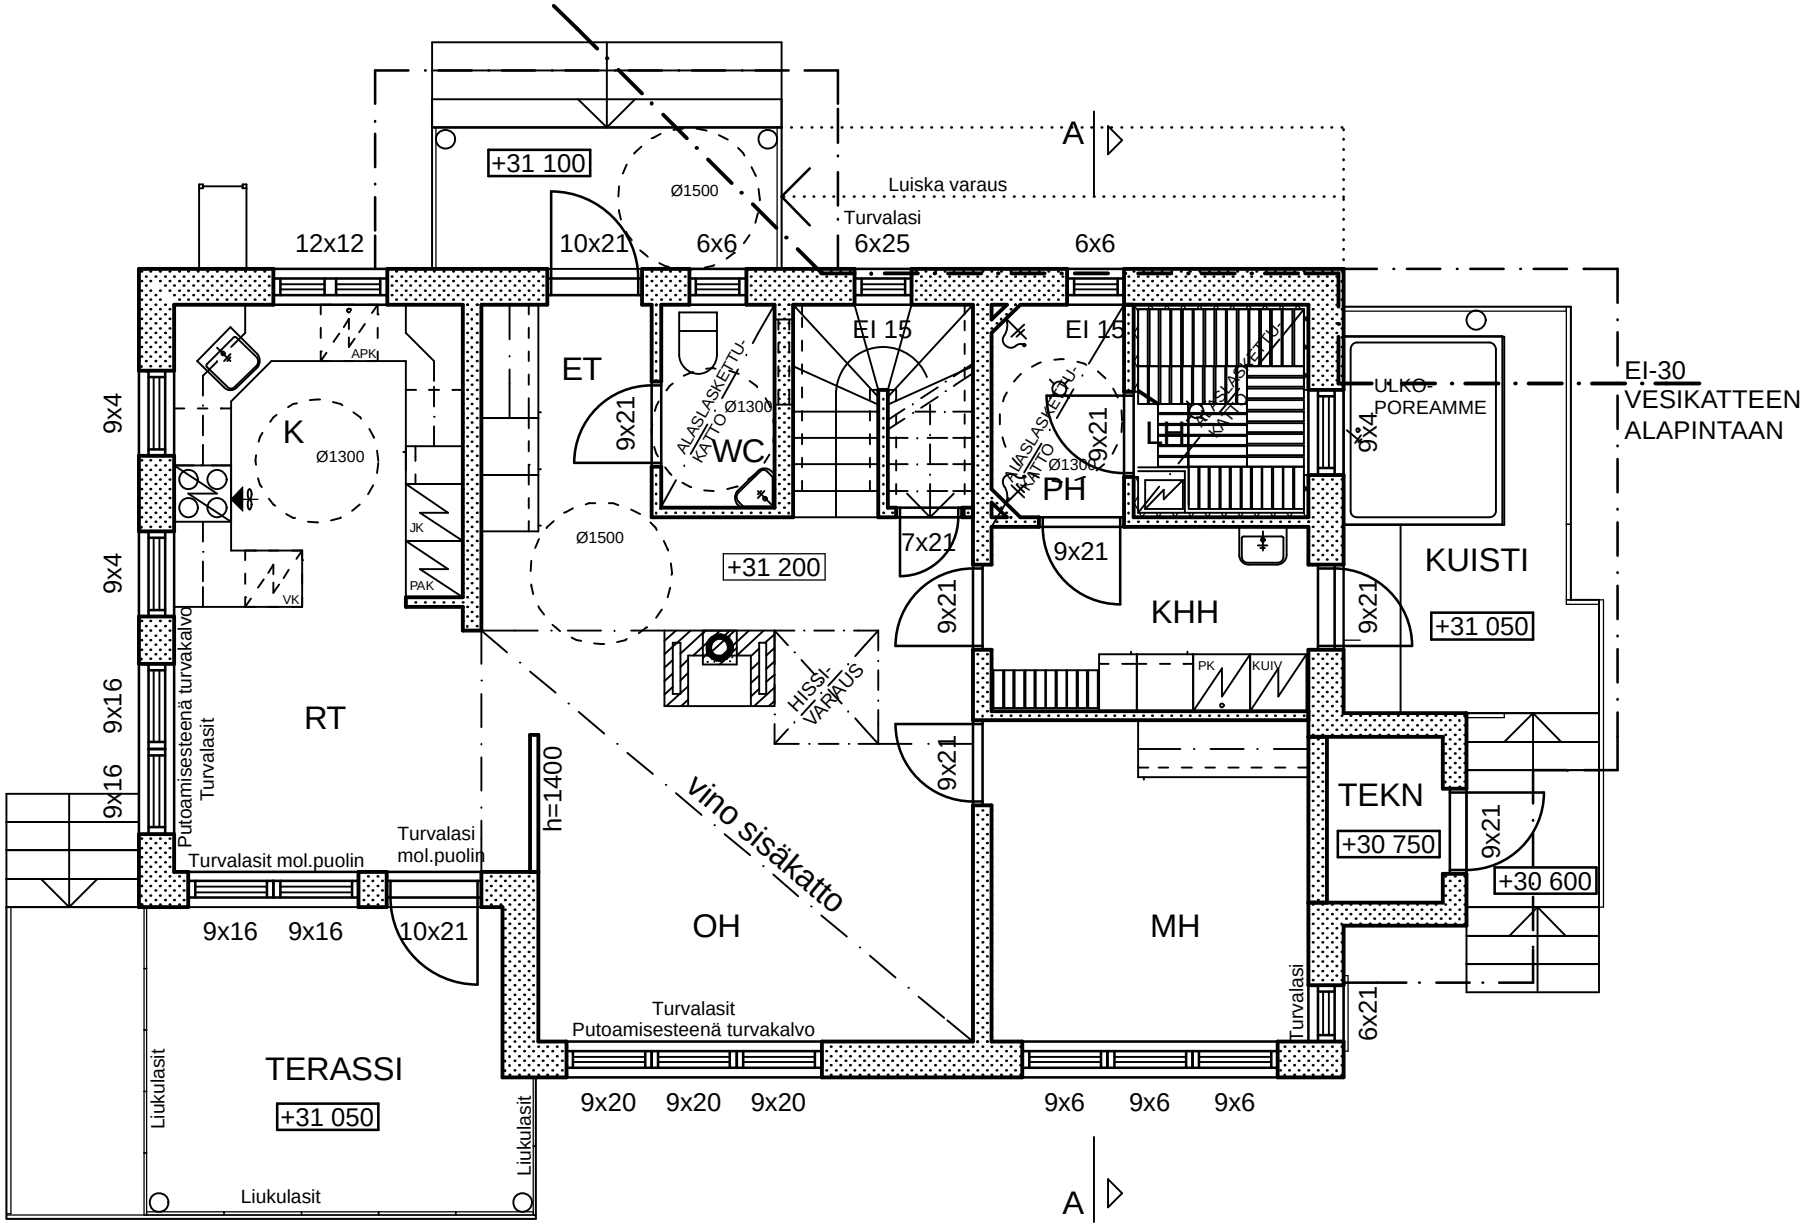
+31 100
Ø1500
Luiska varaus
Turvalasi
A
12x12
10x21
6x6
6x25
6x6
APK
K
Ø1300
JK
PAK
VK
ET
9x21
ALASLASKETTU-KATTO
Ø1300
WC
EI 15
EI 15
CK
ALASLASKETTU-KATTO
Ø1300
PH
9x21
LH
KIINTEÄ TIKAS
9x4
ULKO-POREAMME
EI-30
VESIKATTEEN
ALAPINTAAN
9x4
9x4
9x16
9x16
Putoamisesteenä turvakalvo
Turvalasit
RT
Turvalasit mol.puolin
Turvalasi
mol.puolin
h=1400
Ø1500
+31 200
7x21
9x21
9x21
KHH
PK
KUIV
KUISTI
+31 050
9x21
HISSI-VARAUS
9x21
vino sisäkatto
TEKN
+30 750
9x21
+30 600
9x16
9x16
10x21
OH
MH
Turvalasit
Putoamisesteenä turvakalvo
Turvalasi
6x21
TERASSI
+31 050
Liukulasit
Liukulasit
Liukulasit
Liukulasit
9x20
9x20
9x20
9x6
9x6
9x6
A

1. KERROS