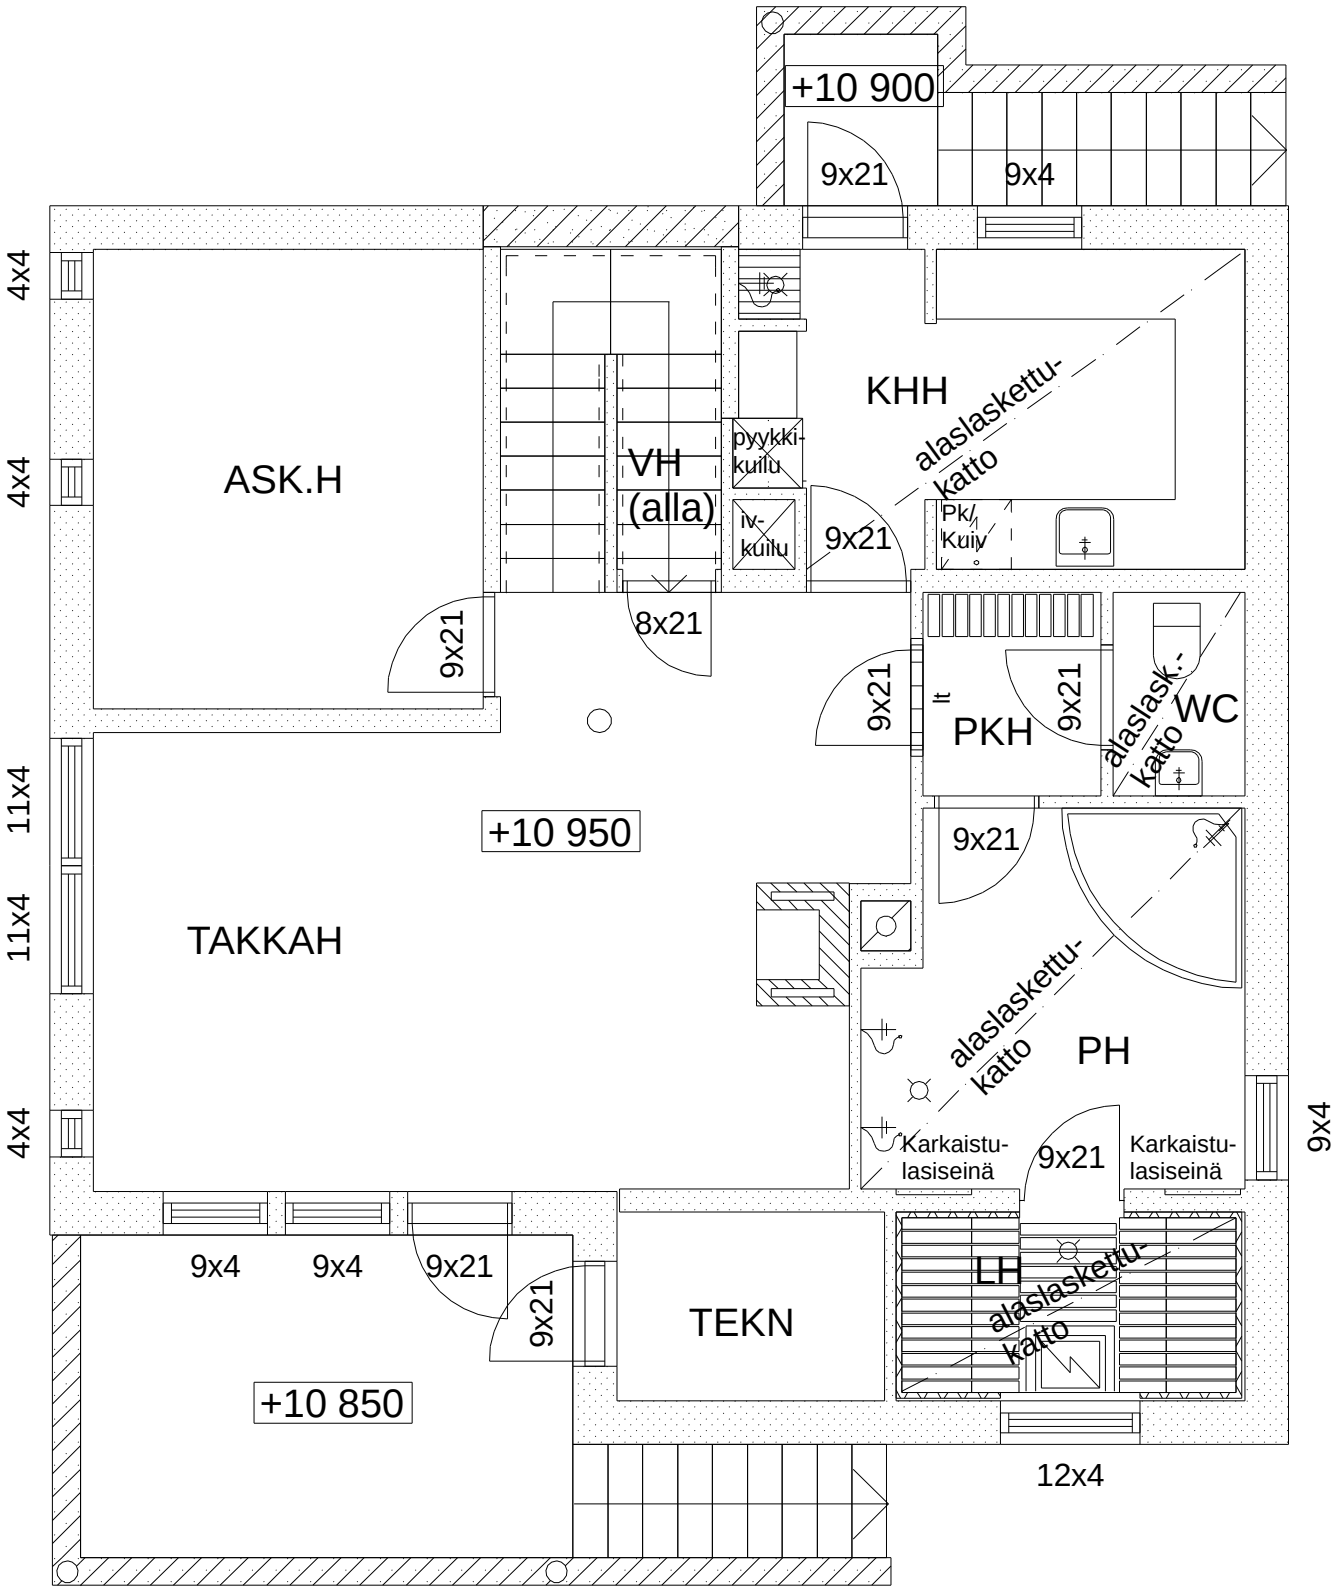
+10 900
9x21
9x4
4x4
4x4
11x4
11x4
4x4
ASK.H
VH
(alla)
pyykki-
kuilu
iv-
kuilu
KHH
alaslaskettu-
katto
Pk/
Kuiv
9x21
8x21
9x21
9x21
PKH
9x21
alaslask.-
katto
WC
+10 950
9x21
TAKKAH
alaslaskettu-
katto
PH
Karkaistu-
lasiseinä
9x21
Karkaistu-
lasiseinä
9x4
9x4
9x4
9x21
9x21
TEKN
LH
alaslaskettu-
katto
+10 850
12x4

KELL.KRS